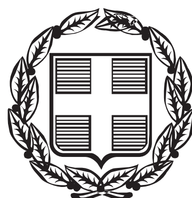


ΕΦΗΜΕΡΙΣ ΤΗΣ ΚΥΒΕΡΝΗΣΕΩΣ

ΤΗΣ ΕΛΛΗΝΙΚΗΣ ΔΗΜΟΚΡΑΤΙΑΣ

ΤΕΥΧΟΣ ΑΝΑΓΚΑΣΤΙΚΩΝ ΑΠΑΛΛΟΤΡΙΩΣΕΩΝ ΚΑΙ ΠΟΛΕΟΔΟΜΙΚΩΝ ΘΕΜΑΤΩΝ **Αρ. Φύλλου 389**

8 Νοεμβρίου 2013

ΠΕΡΙΕΧΟΜΕΝΑ

ΑΠΟΦΑΣΕΙΣ

ΑΠΟΦΑΣΕΙΣ

Αριθμ. Α10Δ1164601 /5305ΕΞ2013 (1)

Αναγκαστική απαλλοτρίωση ακινήτων για αρχαιολογικούς σκοπούς επί της οδού Αγγ. Τερζάκη 20 στο Ναύπλιο Νομού Αργολίδας.

ΟΙ ΥΠΟΥΡΓΟΙ
ΟΙΚΟΝΟΜΙΚΩΝ - ΠΟΛΙΤΙΣΜΟΥ ΚΑΙ ΑΘΛΗΤΙΣΜΟΥ

Έχοντας υπόψη :

1. Τις διατάξεις του Ν. 2882/2001 (ΦΕΚ 17/2001 Α΄) «Κώδικας Αναγκαστικών Απαλλοτριώσεων Ακινήτων», όπως ισχύουν.

2. Τις διατάξεις του Ν. 3028/2002 (ΦΕΚ 153/2002 Α΄) «περί αναγκαστικής απαλλοτρίωσης ακινήτων για την προστασία των αρχαιοτήτων και εν γένει της Πολιτιστικής Κληρονομιάς».

3. Τα ΥΠ.ΠΑΙ.Θ.Π.Α./ΔΑΑΠ/Φ165/19351/9071/259/8.2.2013 και ΥΠΑΙΘΠΑ/ΓΓΠ/ΓΔΑΠΚ/ΔΑΑΠ/Φ. 165/32167/14721 /415/ 6.3.2013 έγγραφα του Υπουργείου Παιδείας και Θρησκευμάτων, Πολιτισμού και Αθλητισμού μετά των συνημμένων τους, από τα οποία προκύπτει ότι έχουν τηρηθεί και οι προϋποθέσεις του άρθρου 3 του Ν. 2882/2001.

4. Το απόσπασμα από την 15/21-5-2009 συνεδρίαση του Κεντρικού Αρχαιολογικού Συμβουλίου.

5. Την ΥΠΑΙΘΠΑ/ΓΓΠ/ΓΔΑΠΚ/ΔΑΑΠ/Φ.165/22180/10292/291/7-2-2013 βεβαίωση κάλυψης δαπάνης του Υπουργείου Παιδείας και Θρησκευμάτων, Πολιτισμού και Αθλητισμού.

6. Το Π.Δ. 85/2012 ΦΕΚ 141 Α΄ «περί ίδρυσης και μετονομασίας Υπουργείων, μεταφορά και κατάργηση υπηρεσιών» όπως τροποποιήθηκε με το π.δ. 118/2013/ΦΕΚ 152Α΄.

7. Το Π.Δ. 90/2012 ΦΕΚ 144 Α΄ «περί διορισμού Υπουργού και Υφυπουργών».

8. Το Π.Δ. 119/2013 ΦΕΚ 153 Α' «περί διορισμού Υπουργών, Αναπληρωτών Υπουργών και Υφυπουργών».

9. Τις διατάξεις του άρθρου 20 του Ν. 3965/2011 ΦΕΚ 113 Α΄ «περί σύστασης της Γενικής Γραμματείας Δημόσιας Περιουσίας», αποφασίζουμε:

1. Κηρύσσουμε αναγκαστική απαλλοτρίωση, για λόγους δημόσιας ωφέλειας και ειδικότερα ως μοναδική λύση προστασίας, αποτελεσματικής προβολής και ανάδειξης του διατηρητέου ακινήτου στο οποίο γεννήθηκε ο Ναυπλιεύς λογοτέχνης και Ακαδημαϊκός Άγγελος Τερζάκης, έκτασης συνολικού εμβαδού 187,61 μ που βρίσκεται επί της οδού Αγγ. Τερζάκη 20 στην πόλη του Ναυπλίου Νομού Αργολίδας και απεικονίζεται με κλίμακα 1:200 στο από Ιανουαρίου 2010 και με Α/Α 3384 κτηματολογικό διάγραμμα - πίνακα και φαίνεται με τα στοιχεία 1, 2, 3, 4, ..., 11, 1 το οποίο έχουν συντάξει οι Πλιάκος Απ., Κλωνιζάκη Στ., και Γιοχαλά Μ. και έχει θεωρήσει για τη Δ/νση Αποτυπώσεων και Συντηρήσεως Κτιρίων του ΤΑΠΑ ο Νικ. Τρικαλινός στις 14-01-2010.

Η προβολή δικαιωμάτων κυριότητας επί της έκτασης που απαλλοτριώνεται περιγράφεται στον ανωτέρω κτηματολογικό πίνακα.

Η απαλλοτρίωση κηρύσσεται υπέρ του Δημοσίου και η δαπάνη θα βαρύνει τον προϋπολογισμό του Ταμείου Αρχ/κών Πόρων και Απαλλοτριώσεων, ΚΑΕ 971951.

2. Η απόφαση ισχύει από τη δημοσίευσή της στην Εφημερίδα της Κυβερνήσεως.

Η απόφαση αυτή να δημοσιευθεί στην Εφημερίδα της Κυβερνήσεως.

Αθήνα, 24 Οκτωβρίου 2013

ΟΙ ΥΠΟΥΡΓΟΙ

ΟΙΚΟΝΟΜΙΚΩΝ	ΠΟΛΙΤΙΣΜΟΥ ΚΑΙ ΑΘΛΗΤΙΣΜΟΥ
ΙΩΑΝΝΗΣ ΣΤΟΥΡΝΑΡΑΣ	**ΠΑΝΟΣ ΠΑΝΑΓΙΩΤΟΠΟΥΛΟΣ**

Αριθ. Δ10Α1164609/5405 /5405ΕΞ2013 (3)

Αναγκαστική απαλλοτρίωση ακινήτων για αρχαιολογικούς σκοπούς στην Πάτρα επί της οδού Αγίου Γεωργίου αριθμός 102 στο Νομό Αχαΐας.

ΟΙ ΥΠΟΥΡΓΟΙ ΟΙΚΟΝΟΜΙΚΩΝ - ΠΟΛΙΤΙΣΜΟΥ ΚΑΙ ΑΘΛΗΤΙΣΜΟΥ

Έχοντας υπόψη :

1. Τις διατάξεις του Ν. 2882/2001 (ΦΕΚ 17/2001 Α΄) «Κώδικας Αναγκαστικών Απαλλοτριώσεων Ακινήτων», όπως ισχύουν.

2. Τις διατάξεις του Ν. 3028/2002 (ΦΕΚ 153/2002 Α΄) «περί αναγκαστικής απαλλοτρίωσης ακινήτων για την προστασία των αρχαιοτήτων και εν γένει της Πολιτιστικής Κληρονομιάς».

3. Τα ΥΠΠΟΤ/ΔΑΑΠ/Φ.41-63/101754/1691/8-11-2011 και ΥΠΑΙΘΠΑ/ΓΓΠ/ΓΔΑΠΚ/ΔΑΑΠ/Φ.41-63 /24455/11289/318/28-2-2013 έγγραφα του Υπουργείου Παιδείας και Θρησκευμάτων, Πολιτισμού και Αθλητισμού μετά των συνημμένων τους, από τα οποία προκύπτει ότι έχουν τηρηθεί και οι προϋποθέσεις του άρθρου 3 του Ν. 2882/2001.

4. Το απόσπασμα από την 31/18-12-2012 συνεδρίαση του Κεντρικού Αρχαιολογικού Συμβουλίου (θέμα 39ο).

5. Την ΥΠΑΙΘΠΑ/ΓΓΠ/ΓΔΑΠΚ/ΔΑΑΠ/Φ.41-63/27316/12543/352/26-2-2013 βεβαίωση κάλυψης δαπάνης του Υπουργείου Παιδείας και Θρησκευμάτων, Πολιτισμού και Αθλητισμού.

6. Το Π.Δ. 85/2012 ΦΕΚ 141 Α΄ «περί ίδρυσης και μετονομασίας Υπουργείων, μεταφορά και κατάργηση υπηρεσιών» όπως τροποποιήθηκε με το π.δ.118/2013 ΦΕΚ 152 Α'.

7. Το Π.Δ. 90/2012 ΦΕΚ 144 Α΄ «περί διορισμού Υπουργού και Υφυπουργών».

8. Το Π.Δ. 119/2013 ΦΕΚ 153 Α' «περί διορισμού Υπουργών, Αναπληρωτών Υπουργών και Υφυπουργών».

9. Τις διατάξεις του άρθρου 20 του Ν. 3965/2011 ΦΕΚ 113 Α; «περί σύστασης της Γενικής Γραμματείας Δημόσιας Περιουσίας», αποφασίζουμε:

1. Κηρύσσουμε αναγκαστική απαλλοτρίωση, για λόγους δημόσιας ωφέλειας και ειδικότερα για την προστασία, συντήρηση και ανάδειξη του υπάρχοντος εκεί σημαντικότατου οικοδομικού συγκροτήματος της Ρωμαιοκρατίας και συγκεκριμένα του Ωδείου - Θεάτρου και του Αμφιθεάτρου - Σταδίου της Πάτρας, έκτασης συνολικού εμβαδού 197,11 μ^2 που βρίσκεται στην πόλη της Πάτρας επί της οδού Αγίου Γεωργίου αριθμός 102 Νομού Αχαΐας και απεικονίζεται με κλίμακα 1:100 και με στοιχεία 1-2-3-4-5-6-1 στο από Μαΐου 2012 και με Α/Α 3290Α κτηματολογικό διάγραμμα - πίνακα, το οποίο έχουν συντάξει οι Πλιάκος Απόστολος, Κόνης Παναγιώτης, Γιοχαλά Μαρία και έχει θεωρήσει ο Προϊστάμενος της Δ/νσης Αποτυπώσεων και Συντηρήσεως Κτιρίων του ΤΑΠΑ Νικόλαος Τρικαλινός στις 07-05-2012.

Η προβολή δικαιωμάτων κυριότητας επί της έκτασης που απαλλοτριώνεται περιγράφεται στον ανωτέρω κτηματολογικό πίνακα.

Η απαλλοτρίωση κηρύσσεται υπέρ του Δημοσίου και η δαπάνη θα βαρύνει τον προϋπολογισμό του Ταμείου Αρχ/κών Πόρων και Απαλλοτριώσεων.

2. Η απόφαση ισχύει από τη δημοσίευσή της στην Εφημερίδα της Κυβερνήσεως.

Η απόφαση αυτή να δημοσιευθεί στην Εφημερίδα της Κυβερνήσεως.

Αθήνα, 24 Οκτωβρίου 2013

ΟΙ ΥΠΟΥΡΓΟΙ

ΟΙΚΟΝΟΜΙΚΩΝ	ΠΟΛΙΤΙΣΜΟΥ ΚΑΙ ΑΘΛΗΤΙΣΜΟΥ
ΙΩΑΝΝΗΣ ΣΤΟΥΡΝΑΡΑΣ	**ΠΑΝΟΣ ΠΑΝΑΓΙΩΤΟΠΟΥΛΟΣ**

Αριθμ. 59179 (3)

Καθορισμός συμπληρωματικών ειδικών όρων και περιορισμών δόμησης στο διατηρητέο κτίριο που βρίσκεται επί των οδών Ελευθερίου Βενιζέλου 9 και Τζελέπη 16, στον Πειραιά καθώς και στο οικόπεδο αυτού.

Ο ΑΝΑΠΛΗΡΩΤΗΣ ΥΠΟΥΡΓΟΣ ΠΕΡΙΒΑΛΛΟΝΤΟΣ, ΕΝΕΡΓΕΙΑΣ ΚΑΙ ΚΛΙΜΑΤΙΚΗΣ ΑΛΛΑΓΗΣ

Έχοντας υπόψη:

1. Τις διατάξεις του άρθρου 6 (παρ. 3.α και 3.γ) του Ν. 4067/2012 «Νέος Οικοδομικός Κανονισμός» (Α΄ 79).

2. Τις διατάξεις των άρθρων 26 και 27 του Ν. 4030/2011 «Νέος τρόπος έκδοσης αδειών δόμησης, ελέγχου κατασκευών και λοιπών διατάξεων» (Α΄ 249), όπως τροποποιήθηκαν με το άρθρο 49 του Ν. 4178/2013 «Αντιμετώπιση της Αυθαίρετης Δόμησης - Περιβαλλοντικό ισοζύγιο και άλλες διατάξεις» (Α΄ 174).

3. Τις διατάξεις του άρθρου 90 του Κώδικα Νομοθεσίας για την Κυβέρνηση και τα κυβερνητικά όργανα, που κυρώθηκε με το άρθρο πρώτο του Π.Δ/τος 63/2005 (Α΄ 98).

4. Την υπ' αριθμ. Υ46/6-7-2012 απόφαση του Πρωθυπουργού «Καθορισμός αρμοδιοτήτων του Αναπληρωτή Υπουργού Περιβάλλοντος Ενέργειας και Κλιματικής Αλλαγής Σταύρου Καλαφάτη» (Β΄ 2101), όπως τροποποιήθηκε με τις υπ' αριθμ. Υ157/9-8-2012 (Β΄ 2312) και Υ331/11-7-2013 (Β΄ 1717) όμοιες αποφάσεις και ισχύει.

5. Το με αρ. πρωτ. 30994/19.7.2011 έγγραφο της Διεύθυνσης Οικοδομικών και Κτιριοδομικών Κανονισμών - Τμήμα Μεταφοράς Συντελεστή Δόμησης του ΥΠΕΚΑ.

6. Το υπ' αρ. Α10/1/29.4.2011 πρακτικό της Επιτροπής Πολεοδομικού και Αρχιτεκτονικού Ελέγχου (ΕΠΑΕ).

7. Την με αρ. πρωτ. 363/2.4.2012 (αριθμ. πρωτ. ΥΠΕΚΑ 16614/2.4.2012) σύμφωνη γνώμη της Ιεράς Μονής των Αδελφών του Τάγματος του Αγίου Ιωσήφ της Εμφανίσεως της Καθολικής Εκκλησίας - Ελληνογαλλική Σχολή ΙΩΑΝΝΑ Δ'ΑΡΚ, δια της εκπροσώπου της Αδ. Ελισάβετ Ρηγούτσου.

8. Την από 22.3.2012 αιτιολογική έκθεση της Δ/νσης Αρχιτεκτονικής - Τμήμα Παραδοσιακών Οικισμών του ΥΠΕΚΑ.

9. Τις υπ' αρ. 9/συν.2η/21.12.2012 και 55/συν. 12η/10/7/2013 γνωμοδοτήσεις του Κεντρικού Συμβουλίου Αρχιτεκτονικής.

10. Το γεγονός ότι από τις κανονιστικές διατάξεις αυτής της απόφασης δεν προκαλείται δαπάνη σε βάρος του κρατικού προϋπολογισμού και του προϋπολογισμού του οικείου Ο.Τ.Α., αποφασίζουμε:

Α. Στο οικόπεδο επί των οδών Ελευθερίου Βενιζέλου 9 και Τζελέπη 16, στον Πειραιά, στο οποίο υπάρχει διατηρητέο κτίριο που έχει χαρακτηρισθεί ως διατηρητέο με την υπ' αριθμ. 21745/1214/16.3.1987 απόφαση του Υπουργού Περιβάλλοντος, Χωροταξίας και Δημοσίων Έργων (Δ' 420) επιτρέπονται τα εξής:

1. Η αποκατάσταση του διατηρητέου κτιρίου και ειδικότερα:

α. Η ενίσχυση του υφιστάμενου φέροντα οργανισμού, με αρμολογήματα, κατάλληλα ενέμματα και εκτοξευόμενο σκυρόδεμα (gunite), στο εσωτερικό του κτιρίου εξαιρουμένης της εφαρμογής του στους λαμπάδες των ανοιγμάτων.

β. Η κατασκευή νέου εσωτερικού φέροντος οργανι-

σμού από οπλισμένο σκυρόδεμα, με φέροντα στοιχεία που δεν αλλοιώνουν την αρχιτεκτονική δομή και μορφολογία του κτιρίου.

γ. Η νέα εσωτερική διαρρύθμιση και κατασκευή νέου κλιμακοστασίου στη θέση του αρχικού.

δ. Η ανακατασκευή της τετράρριχης στέγης και επικάλυψη της με κεραμίδια βυζαντινού τύπου.

ε. Η αποκατάσταση της διατηρητέας όψης του κτιρίου, με επισκευή και μερική ανακατασκευή των επιχρισμάτων και του συνόλου των αρχιτεκτονικών και των μορφολογικών στοιχείων.

στ. Η αντικατάσταση των φθαρμένων κουφωμάτων με νέα ξύλινα, όμοια με τα αρχικά, με διπλά υαλοστάσια.

2. Η κατεδάφιση του υφιστάμενου ισογείου, μη διατηρητέου κτίσματος με στοιχεία Α, Β, Γ, Δ, Δ1, Ζ1, Α, το οποίο βρίσκεται σε επαφή με το διατηρητέο κτίριο.

3. Η ανέγερση νέου εξαώροφου κτιρίου με φέροντα οργανισμό από οπλισμένο σκυρόδεμα, σε επαφή με το διατηρητέο κτίριο. Η πρόσοψη του κτιρίου θα κατασκευαστεί επί της οικοδομικής γραμμής της οδού Τζελέπη.

Τα κουφώματα του κτιρίου της προσθήκης θα είναι από αλουμίνιο, μορφής και απόχρωσης που εναρμονίζεται με το χαρακτήρα του διατηρητέου κτιρίου.

4. Επιτρέπεται η μετατόπιση εσωτερικών ελαφρών διαχωριστικών τοίχων, εφόσον αυτό απαιτηθεί για τη χορήγηση σχετικών αδειών από άλλες αρμόδιες αρχές προκειμένου να τηρούνται οι προδιαγραφές για σχολικό κτίριο.

5. Επιτρέπεται η χρήση εκπαίδευσης στο διατηρητέο κτίριο καθώς και στο νέο κτίριο που βρίσκεται στο ίδιο οικόπεδο.

Β. Οι επεμβάσεις θα πραγματοποιηθούν σύμφωνα με τις ισχύουσες πολεοδομικές διατάξεις.

Γ. Οι παραπάνω επεμβάσεις πραγματοποιούνται σύμφωνα με την τεχνική έκθεση και τα σχέδια της αρχιτεκτονικής μελέτης, τα οποία εγκρίθηκαν από την Ε.Π.Α.Ε. με το υπ' αρ. Α10/1/29.4.2011 πρακτικό της, προσαρμόσθηκαν μετά από τις υποδείξεις της Δ/νσης Αρχιτεκτονικής, τροποποιήθηκαν από τη Δ/νση Τεχνικών Έργων της Περιφέρειας Αττικής, εγκρίθηκαν από το Κεντρικό Συμβούλιο Αρχιτεκτονικής, με τις υπ' αρ. 9/συν. 2η/21.12.2012 και 55/συν. 12η/10.7.2013 γνωμοδοτήσεις του, και φαίνονται στα πέντε (5) διαγράμματα (κάλυψης κατόψεις, όψεις τομές σε κλίμακα και χρωματική πρόταση σε κλίμακα 1:100) που θεωρήθηκαν από τον Προϊστάμενο της Δ/νσης Τοπογραφικών Εφαρμογών με την αριθμ. 59179/2013 πράξη του και που αντίτυπα τους σε φωτοσμίκρυνση δημοσιεύονται με την παρούσα απόφαση.

Δ. Η ορθή εφαρμογή των ρυθμίσεων που προβλέπονται από την παρούσα πιστοποιείται κατά τις ισχύουσες διατάξεις.

Ε. Κατά τα λοιπά εξακολουθούν να ισχύουν τα οριζόμενα στην υπ' αρ. 21745/1214/16.3.1987 απόφαση του Υπουργού Περιβάλλοντος, Χωροταξίας και Δημοσίων Έργων (Δ΄ 420).

Ζ. Η ισχύς της παρούσας απόφασης αρχίζει από τη δημοσίευσή της στην Εφημερίδα της Κυβερνήσεως.

Η απόφαση αυτή να δημοσιευθεί στην Εφημερίδα της Κυβερνήσεως.

Αθήνα, 24 Οκτωβρίου 2013

Ο ΑΝΑΠΛΗΡΩΤΗΣ ΥΠΟΥΡΓΟΣ

ΣΤΑΥΡΟΣ ΚΑΛΑΦΑΤΗΣ

ΕΘΝΙΚΟ ΤΥΠΟΓΡΑΦΕΙΟ
Για τεχνικούς λόγους στο σχεδιάγραμμα, έγινε σμίκρυνση, κατά ποσοστό 36%

1. ΑΡ. ΣΥΜΒΟΛΑΙΟΥ: 15.514 / 19.10.2005,
Συμβολαιογράφου Νικαίας Ελισάβετ Μαρουλάκη-Ιωακειμίδη

2. ΟΡΟΙ ΔΟΜΗΣΗΣ
Δ/γμα Ρυμοτομίας ΦΕΚ 201/1863 -- 16.7.1864 & 56/1873, 129/1963&136/1967 (στοές)
Κάλυψη 70 %
Αρτιότητα Κατά τον Κανόνα Ε=200 τμ, Πρ.=10 μ
Κατά Παρέκκλιση προ 9.6.1973 Ε=110 τμ, Πρ.=6 μ
Κατά Παρέκκλιση προ 8.11.1971 Ε=100 τμ, Πρ.=6 μ
Ζώνη Στάθμευσης ΦΕΚ 76 Α/ 2004
Εγκρίσεις ΕΠΑΕ -- ΑΡΧΑΙΟΛΟΓΙΑ
Ο.Τ. 135 / 7.26
Συντελεστής Δόμησης επί Ελευθ. Βενιζέλου 4.8 (ΦΕΚ 129/1893)
επί Τζελεπή 4,2
Υψος: Κατά τον Γ.Ο.Κ.

3. ΕΜΒΑΔΟΝ ΟΙΚΟΠΕΔΟΥ
Ε = 0,5Χ (9.63+9.38) Χ19.81+15.795Χ4.41+0,5Χ20.81Χ (10.17+10.34) =
Ε =188,40+69.66+213.40=471,45 τμ

4. ΕΠΙΤΡΕΠΟΜΕΝΑ ΣΤΟΙΧΕΙΑ ΔΟΜΗΣΗΣ.
4.1 ΕΠΙΤΡΕΠΟΜΕΝΗ ΜΕΓΙΣΤΗ ΚΑΛΥΨΗ Ε= 0,70*471.45= 330.02 τμ
ΕΛΑΧΙΣΤΗ ΕΠΙΦΑΝΕΙΑ ΑΚΑΛΥΠΤΟΥ Ε=0,30*471.45 = 141,43

4.2 ΕΠΙΤΡΕΠΟΜΕΝΗ ΜΕΓΙΣΤΗ ΣΥΝΟΛΙΚΗ ΔΟΜΗΣΗ
ΣΥΝΤΕΛΕΣΤΗΣ ΔΟΜΗΣΗΣ ΣΔ= (30,08*4,2 +15,72*4,8) / (30,08+ 15,72) = 201,79/45,80=4,406
ΕΠΙΤΡΕΠΟΜΕΝΗ ΜΕΓΙΣΤΗ ΣΥΝΟΛΙΚΗ ΔΟΜΗΣΗ =471,45Χ4,406 = 2.077,21 τμ

4.3 ΜΕΓΙΣΤΟΣ ΕΠΙΤΡΕΠΟΜΕΝΟΣ ΣΥΝΤΕΛΕΣΤΗΣ ΚΑΤ ΟΓΚΟ ΕΚΜΕΤΑΛΛΕΥΣΗΣ (σο) = 4,5*ΣΔ=4,5*4,406=19,827
Μέγιστος επιτρεπόμενος όγκος =19,827*471.45= 9347,44 κμ

4.4 ΕΞΩΣΤΕΣ ΚΑΙ ΗΜΙΥΠΑΙΘΡΙΟΙ ΧΩΡΟΙ
Μεγίστη επιτρεπόμενη επιφάνεια = 0,20 της συνολικής δόμησης της προσθήκης

4.5 ΘΕΣΕΙΣ ΣΤΑΘΜΕΥΣΗΣ όσες οι αίθουσες διδασκαλίας στο Νέο Κτίριο, ήτοι 6 θέσεις στάθμευσης.

5. ΕΠΙΤΥΓΧΑΝΟΜΕΝΑ ΣΤΟΙΧΕΙΑ ΔΟΜΗΣΗΣ.
Μέγιστο ύψος οικοδομής Η= 20,37 μ
ΑΠΟΣΤΑΣΗ "Δ" ΓΙΑ ΜΕΓΙΣΤΟ ΥΨΟΣ ΚΤΙΡΙΟΥ 20,37 μ Δ=3,00+20,37Χ0,10 = 5,04 μ

5.1 ΕΠΙΤΥΓΧΑΝΟΜΕΝΗ ΕΠΙΦΑΝΕΙΑ ΚΑΛΥΨΗΣ
Διατηρητέο κτίριο 0.5x (9.63+9.38) x19.82= 188.40 τμ
Νέο Κτίριο 0,5x (13.14+13.03) x7.36+3,83x1,64+1.24x2,40+3.78x9.20 =[96,31+6,28]+[2,98+34,78] = 140,35 τμ (102,59 37,76)
ΜΟΝΟ ΣΤΟ ΙΣΟΓΕΙΟ+[◺=<0,55Χ0,55 (1-3,14/4) = 0,07 140,42
Αρμός μεταξύ των δύο κτιρίων 9,20x0.08 = 0,74
ΣΥΝΟΛΙΚΗ ΚΑΛΥΨΗ 329,56 τμ < 330.02 τμ

5.2 ΕΠΙΤΥΓΧΑΝΟΜΕΝΗ ΣΥΝΟΛΙΚΗ ΔΟΜΗΣΗ
5.2.1 ΔΙΑΤΗΡΗΤΕΟ ΚΤΙΡΙΟ
ΙΣΟΓΕΙΟΥ Ε=0,5 (9,63+9,38) 19,82= 188,40 τμ
ΜΕΣΟΡΟΦΟΥ (Α΄ ΟΡΟΦΟΥ)
5.95x2.76+0.5x0.58x0.58+4.50x3.25=31,21 τμ
12,1Χ1,12+ (2,8+3,5) Χ0,7= 17.99 49,20
Β΄ΟΡΟΦΟΥ = 188,40 τμ
Γ΄ΟΡΟΦΟΥ = 41,34 τμ 467,34

5.2.2 ΝΕΟ ΚΤΙΡΙΟ
Ισόγειο[(102,59+37,76) +0.07=140,38+0.07=140,42]-
- (υποχώρ.οψεως=13.14Χ0,6) - (καταπ.οχημ.= 5,58Χ3,33)
140,42 -7,88-18,57 = 113,97
Α' όροφος 102,59+37,76 = 140,35
Β' & Γ' όροφοι Ε = 2Χ140,35 = = 280,70
Δ' όροφος 140,35-13,125Χ2.10 - 3,98Χ2.05 =
= (140,35- 27,56=112,79) - 8,16 = 104,63
Ε' οροφ Ε= (140,35-13,125Χ2,1) -13,1Χ2,05 =
= 112,79 -26,86 = 85,93 725,58
ΣΥΝΟΛΟ = 1192,92

Δεν αφαιρείται η πλεονάζουσα επιφάνεια του κλιμακοστασίου για διαφορά πλάτους από 1,20 σε 1,50 καθώς και το άθροισμα των ζωνών των των αρμών, πλην του αρμού μεταξύ των δύο κτιρίων.


5.2.3 ΔΟΜΟΥΜΕΝΗ ΣΥΝΟΛΙΚΗ ΕΠΙΦΑΝΕΙΑ Ε=467,34+725,58 = 1192,92 << 2077,21 τμ


6.3 ΣΥΝΟΛΙΚΟΣ ΟΓΚΟΣ ΕΚΜΕΤΑΛΛΕΥΣΗΣ
6.3.1 ΔΙΑΤΗΡΗΤΕΟ ΚΤΙΡΙΟ
V= (Ισογ+Β ορ) 188,40Χ11,2 +Β΄ορ 41,34Χ3,0+101.50Χ1,3= 2110,10+124,00 +132,00 = 2.366,10 κμ
6.3.2 ΝΕΟ ΚΤΙΡΙΟ
Ισόγ. 113,97Χ3,75+ (Α, Β, Γ 140,35Χ3,32Χ3) +Δ΄ορ 104,63Χ3.15+Εορ.85,93Χ3.1= 427,39+1397,89+329,58+266,38= 2.421,24 κμ
ΣΥΝΟΛΟ=4.787,34 < 9347,44 κμ

6.4 ΕΞΩΣΤΕΣ Ε=37,38x3+16,43Χ2 = 112,14+32,86= 145,00 τμ > 0,20Χ725,58= 145,12 τμ

ΣΥΝΤΕΤΑΓΜΕΝΕΣ ΚΟΡΥΦΩΝ ΟΙΚΟΠΕΔΟΥ ΣΤΟ "ΕΓΣΑ 87"

Κορυφή	Χ	Υ	Πλευρά-Μήκος
Α	468879.89	4199692.94	
Β	468892.58	4199684.05	ΑΒ = 15.49
Γ	468884.93	4199672.76	ΒΓ = 13.64
Δ	468885.13	4199672.62	ΓΔ = 0.24
Ε	468875.72	4199659.07	ΔΕ = 16.49
Ζ	468862.88	4199668.12	ΕΖ = 15.72
			ΖΑ = 30.08
Εμβαδό:	471.45	Περίμετρος:	91.66

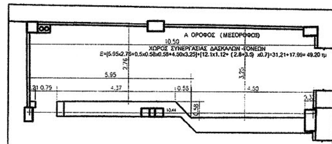

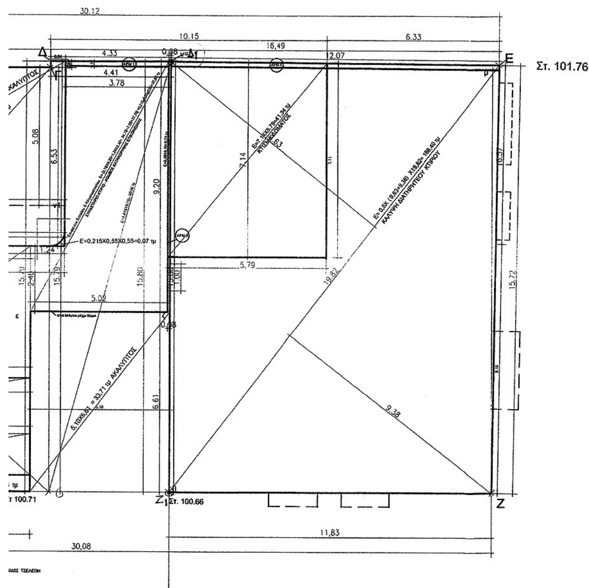

ΟΔΟΣ ΕΛΕΥΘ. ΒΕΝΙΖΕΛΟΥ



ΥΠΟΥΡΓΕΙΟ ΠΕΡΙΒΑΛΛΟΝΤΟΣ
ΕΝΕΡΓΕΙΑΣ & ΚΛΙΜΑΤΙΚΗΣ ΑΛΛΑΓΗΣ

ΣΥΝΟΔΕΥΕΙ ΤΗΝ ΥΠ' ΑΡΙΘΜ. 59179/13 ΑΠΟΦΑΣΗ
ΠΕΡΙ «Καθορισμού συμπληρωματικών ειδικών όρων και περιορισμών δόμησης στο διατηρητέο κτίριο που βρίσκεται επί των οδών Ελευθερίου Βενιζέλου 9 και Τζελέπη 16, στον Πειραιά, καθώς και στο οικόπεδο αυτού»

ΑΘΗΝΑ, 24 Οκτωβρίου 2013
Η Αρχή
Γεώργιος Φόρμικας

Αρ. Φακ. 101/13
Σχ. 5

ΥΠΟΥΡΓΕΙΟ ΠΕΡΙΒΑΛΛΟΝΤΟΣ,
ΕΝΕΡΓΕΙΑΣ ΚΑΙ ΚΛΙΜΑΤΙΚΗΣ ΑΛΛΑΓΗΣ


ΔΙΕΥΘΥΝΣΗ ΑΡΧΙΤΕΚΤΟΝΙΚΗΣ
ΤΜΗΜΑ ΠΑΡΑΔΟΣΙΑΚΩΝ ΟΙΚΙΣΜΩΝ


ΘΕΣΗ : ΠΕΙΡΑΙΑΣ

ΘΕΜΑ : Καθορισμός συμπληρωματικών ειδικών όρων και περιορισμών δόμησης στο διατηρητέο κτίριο που βρίσκεται επί των οδών Ελευθερίου Βενιζέλου 9 και Τζελέπη 16.


ΤΙΤΛΟΣ ΣΧΕΔΙΟΥ : ΔΙΑΓΡΑΜΜΑ ΚΑΛΥΨΗΣ

ΚΛΙΜΑΚΑ : 1:100

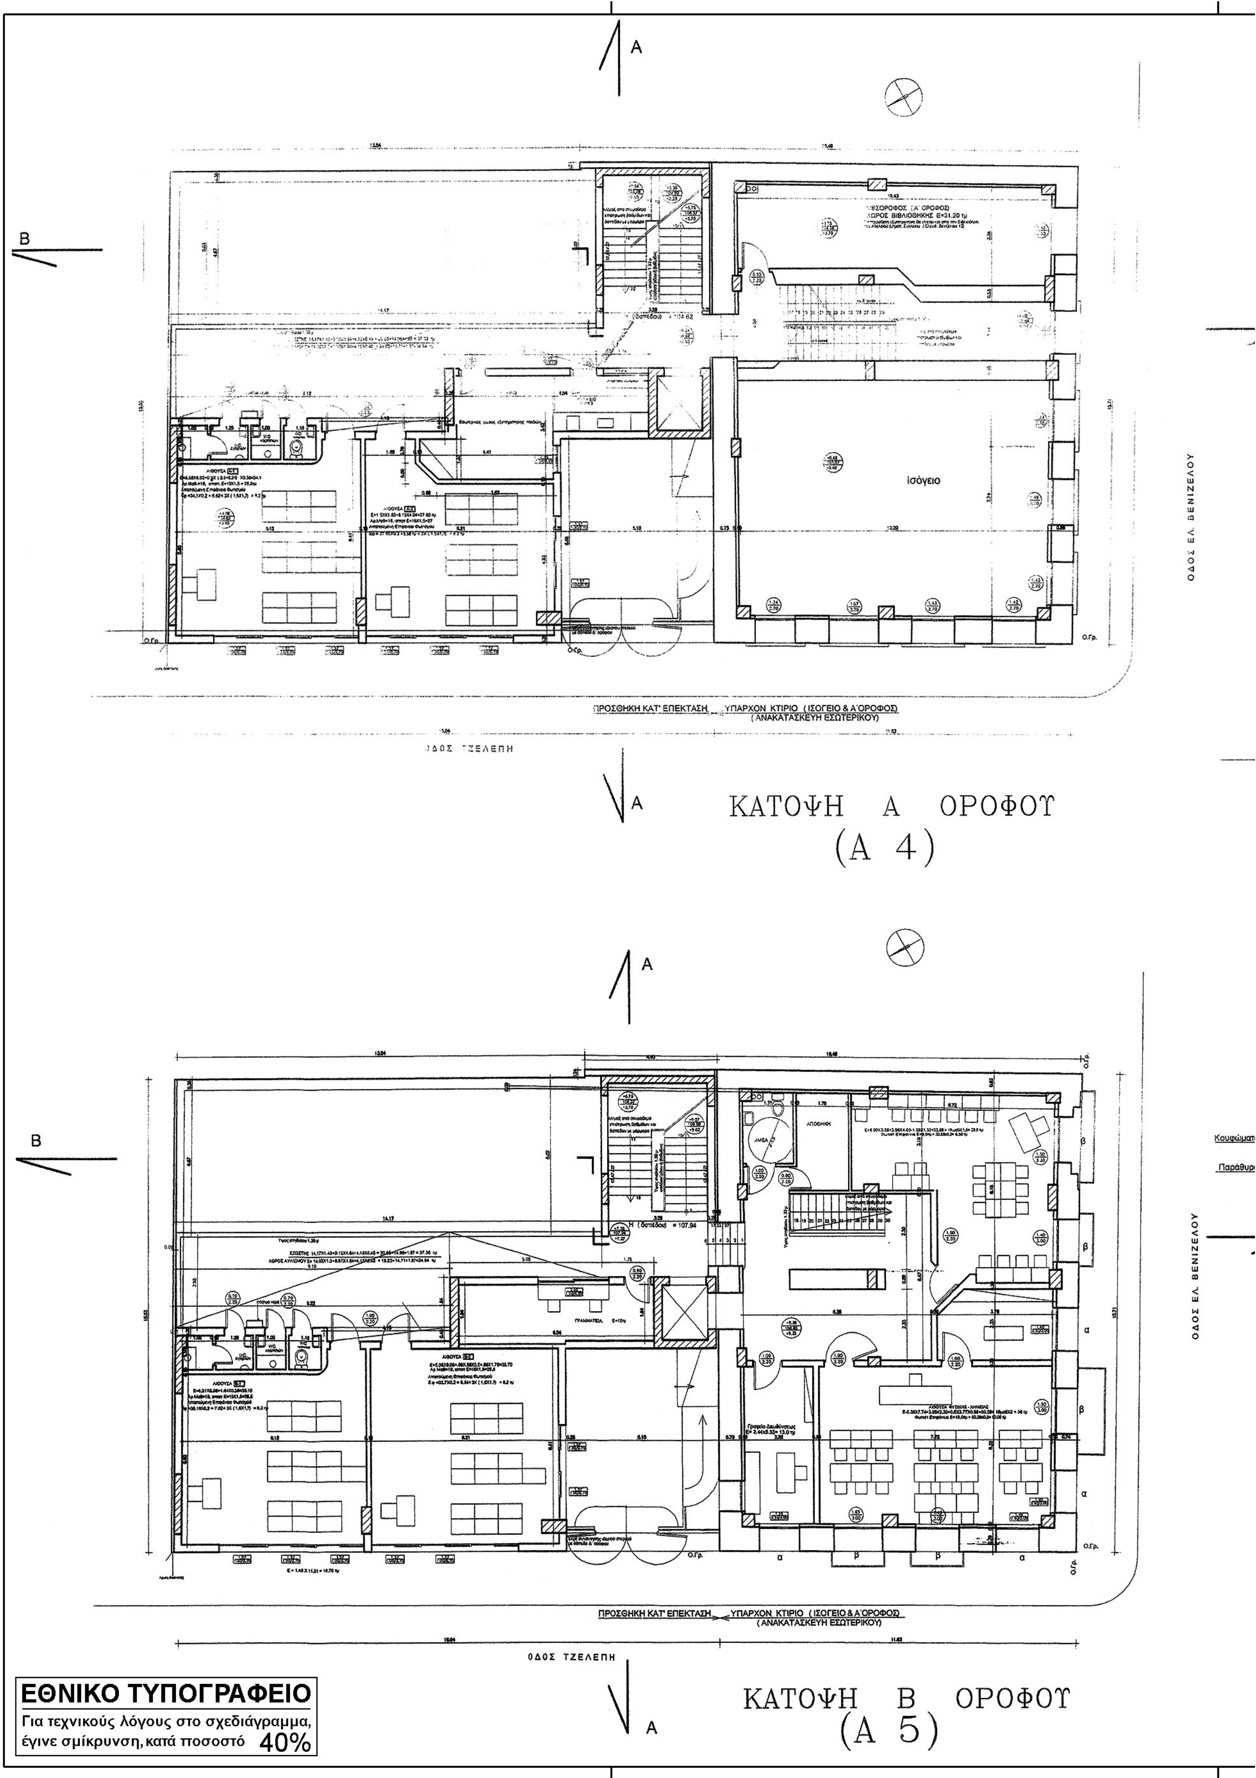

Ισόγειο
ΟΔΟΣ ΕΛ. ΒΕΝΙΖΕΛΟΥ
ΠΡΟΣΘΗΚΗ ΚΑΤ' ΕΠΕΚΤΑΣΗ
ΥΠΑΡΧΟΝ ΚΤΙΡΙΟ (ΙΣΟΓΕΙΟ & Α'ΟΡΟΦΟΣ)
(ΑΝΑΚΑΤΑΣΚΕΥΗ ΕΣΩΤΕΡΙΚΟΥ)
ΟΔΟΣ ΤΖΕΛΕΠΗ
ΚΑΤΟΨΗ Α ΟΡΟΦΟΥ
(Α 4)
ΟΔΟΣ ΕΛ. ΒΕΝΙΖΕΛΟΥ
ΠΡΟΣΘΗΚΗ ΚΑΤ' ΕΠΕΚΤΑΣΗ
ΥΠΑΡΧΟΝ ΚΤΙΡΙΟ (ΙΣΟΓΕΙΟ & Α'ΟΡΟΦΟΣ)
(ΑΝΑΚΑΤΑΣΚΕΥΗ ΕΣΩΤΕΡΙΚΟΥ)
ΟΔΟΣ ΤΖΕΛΕΠΗ
ΚΑΤΟΨΗ Β ΟΡΟΦΟΥ
(Α 5)
ΕΘΝΙΚΟ ΤΥΠΟΓΡΑΦΕΙΟ
Για τεχνικούς λόγους στο σχεδιάγραμμα, έγινε σμίκρυνση, κατά ποσοστό 40%

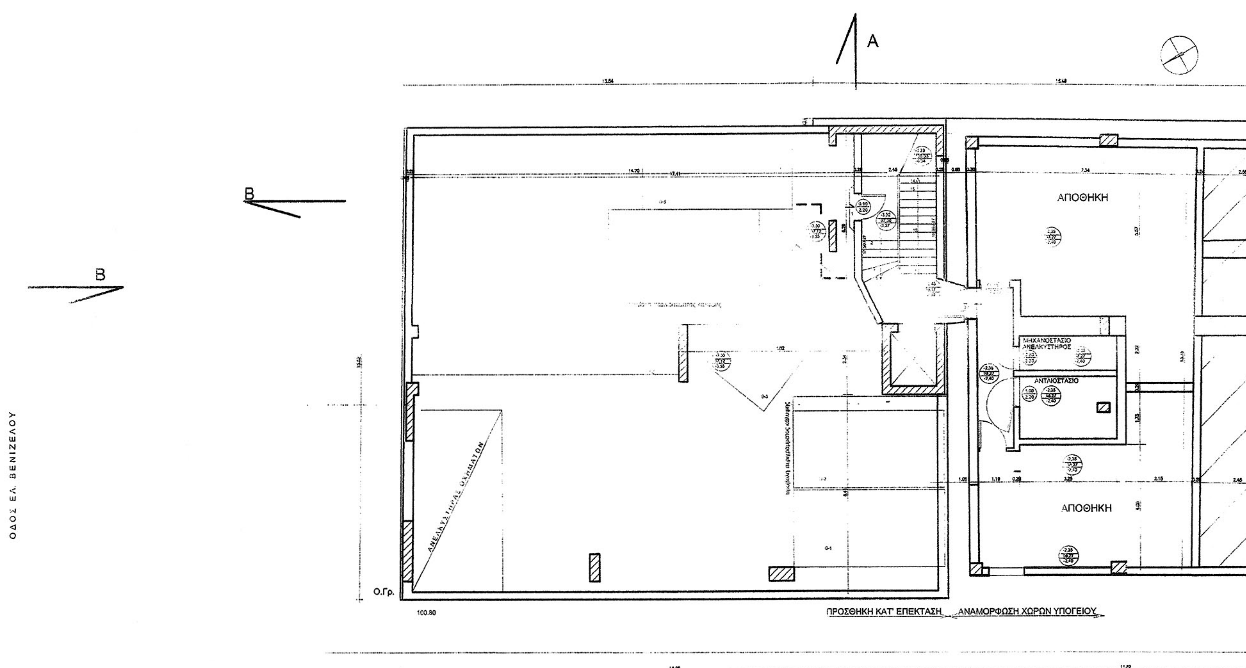


ΚΑΤΟΨΗ ΥΠΟΓΕΙΟΥ
(Α 2)

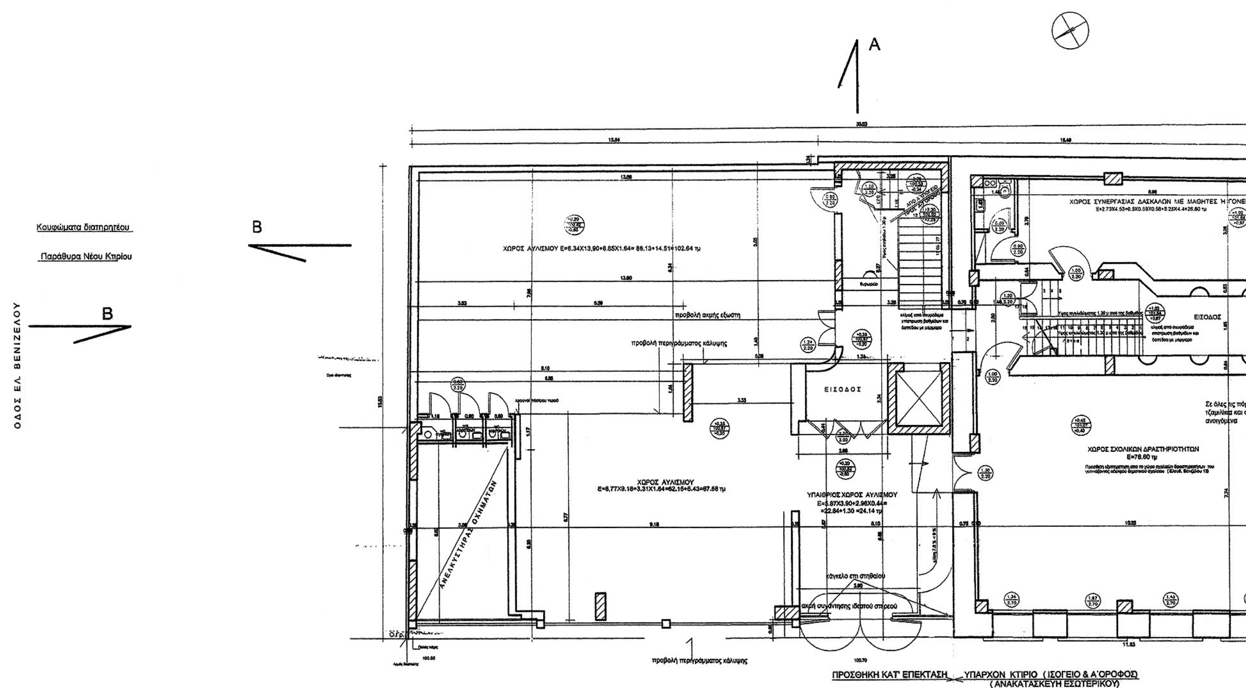


ΚΑΤΟΨΗ ΙΣΟΓΕΙ
(Α 3)

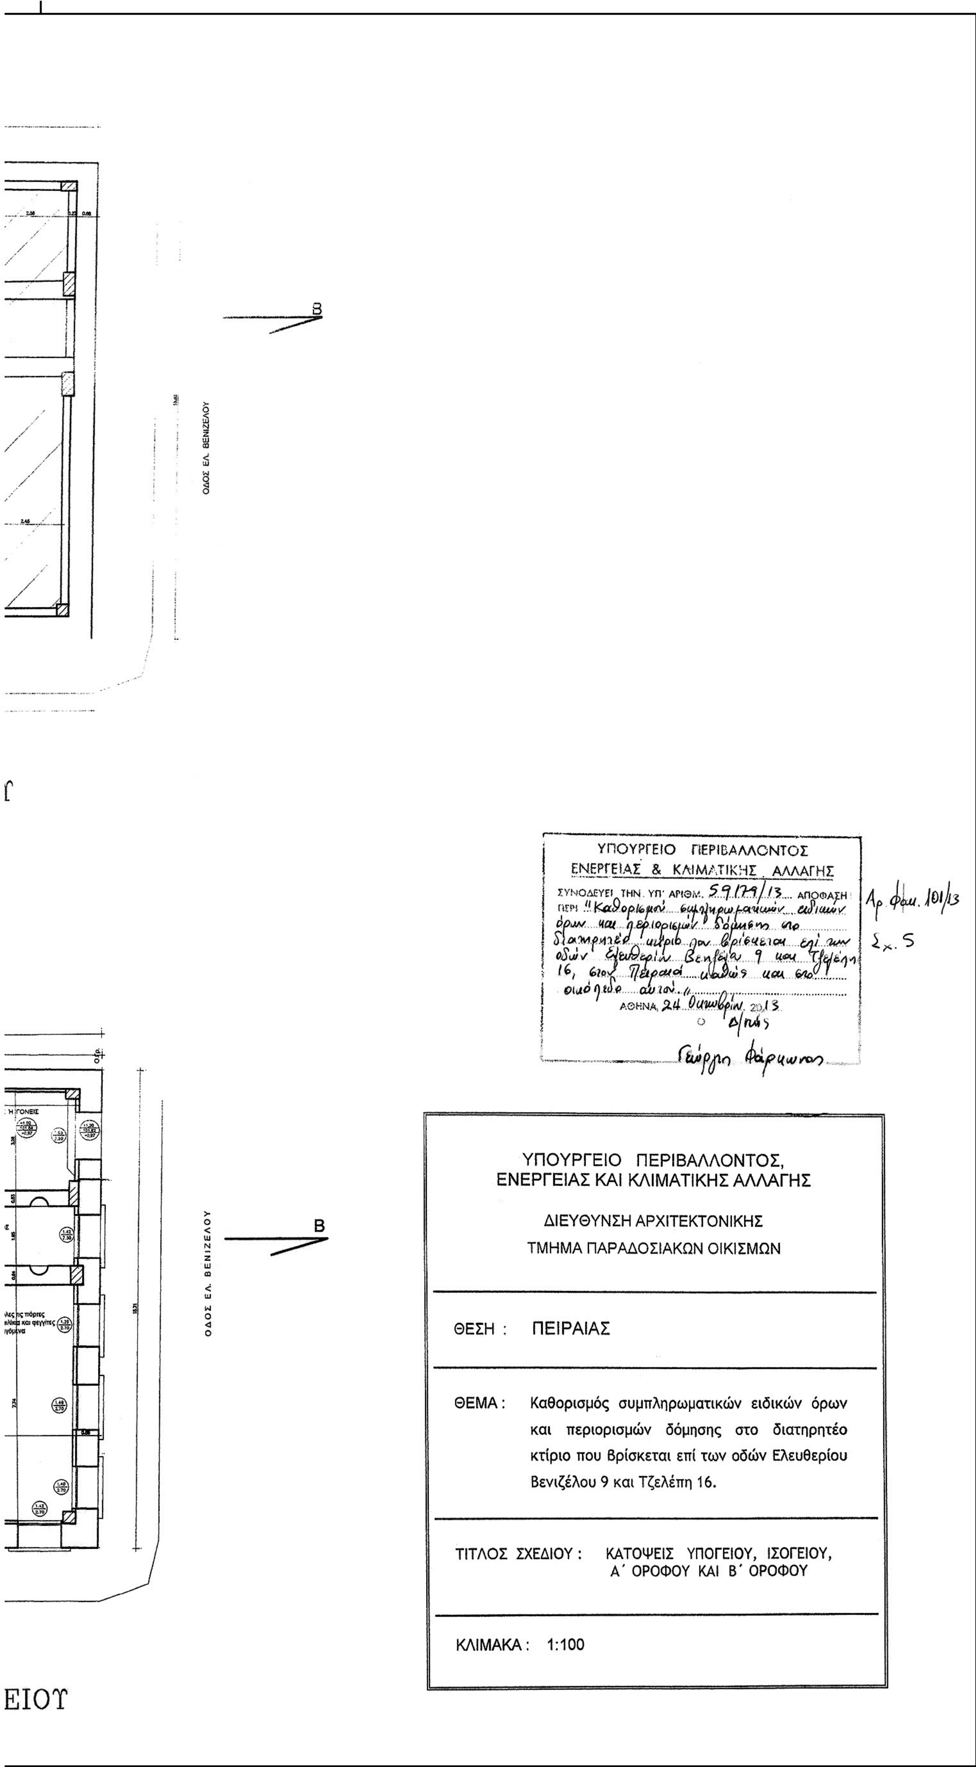

ΟΔΟΣ ΕΛ. ΒΕΝΙΖΕΛΟΥ
Β
ΟΔΟΣ ΕΛ. ΒΕΝΙΖΕΛΟΥ
Β
ΕΙΟΥ
ΥΠΟΥΡΓΕΙΟ ΠΕΡΙΒΑΛΛΟΝΤΟΣ
ΕΝΕΡΓΕΙΑΣ & ΚΛΙΜΑΤΙΚΗΣ ΑΛΛΑΓΗΣ
ΣΥΝΟΔΕΥΕΙ ΤΗΝ ΥΠ' ΑΡΙΘΜ. 59179/13 ΑΠΟΦΑΣΗ
ΠΕΡΙ "Καθορισμού συμπληρωματικών ειδικών όρων και περιορισμών δόμησης στο διατηρητέο κτίριο που βρίσκεται επί των οδών Ελευθερίου Βενιζέλου 9 και Τζελέπη 16, στον Πειραιά καθώς και στο οικόπεδο αυτού."
ΑΘΗΝΑ, 24 Οκτωβρίου 2013
Ο Δ/ντής
Γεώργιος Φάρμακος
Αρ. Φακ. 101/13
Σχ. 5
ΥΠΟΥΡΓΕΙΟ ΠΕΡΙΒΑΛΛΟΝΤΟΣ,
ΕΝΕΡΓΕΙΑΣ ΚΑΙ ΚΛΙΜΑΤΙΚΗΣ ΑΛΛΑΓΗΣ
ΔΙΕΥΘΥΝΣΗ ΑΡΧΙΤΕΚΤΟΝΙΚΗΣ
ΤΜΗΜΑ ΠΑΡΑΔΟΣΙΑΚΩΝ ΟΙΚΙΣΜΩΝ
ΘΕΣΗ : ΠΕΙΡΑΙΑΣ
ΘΕΜΑ : Καθορισμός συμπληρωματικών ειδικών όρων και περιορισμών δόμησης στο διατηρητέο κτίριο που βρίσκεται επί των οδών Ελευθερίου Βενιζέλου 9 και Τζελέπη 16.
ΤΙΤΛΟΣ ΣΧΕΔΙΟΥ : ΚΑΤΟΨΕΙΣ ΥΠΟΓΕΙΟΥ, ΙΣΟΓΕΙΟΥ, Α΄ ΟΡΟΦΟΥ ΚΑΙ Β΄ ΟΡΟΦΟΥ
ΚΛΙΜΑΚΑ : 1:100


ΕΘΝΙΚΟ ΤΥΠΟΓΡΑΦΕΙΟ
Για τεχνικούς λόγους στο σχεδιάγραμμα, έγινε σμίκρυνση, κατά ποσοστό **40%**

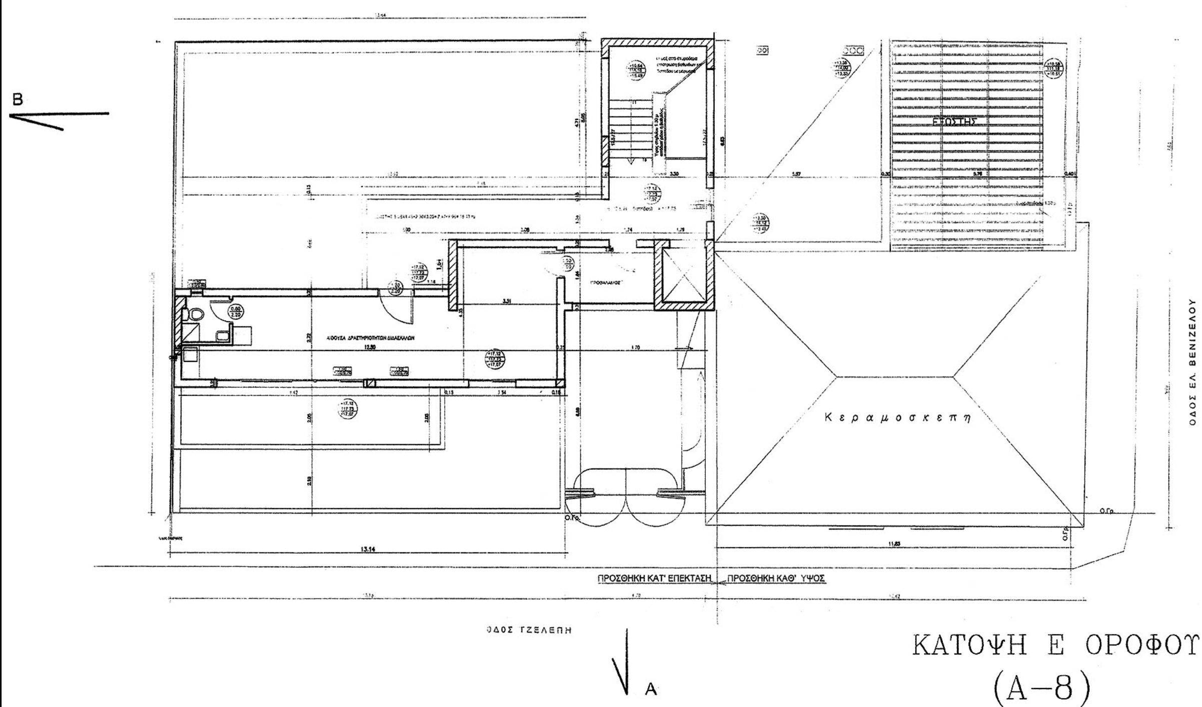


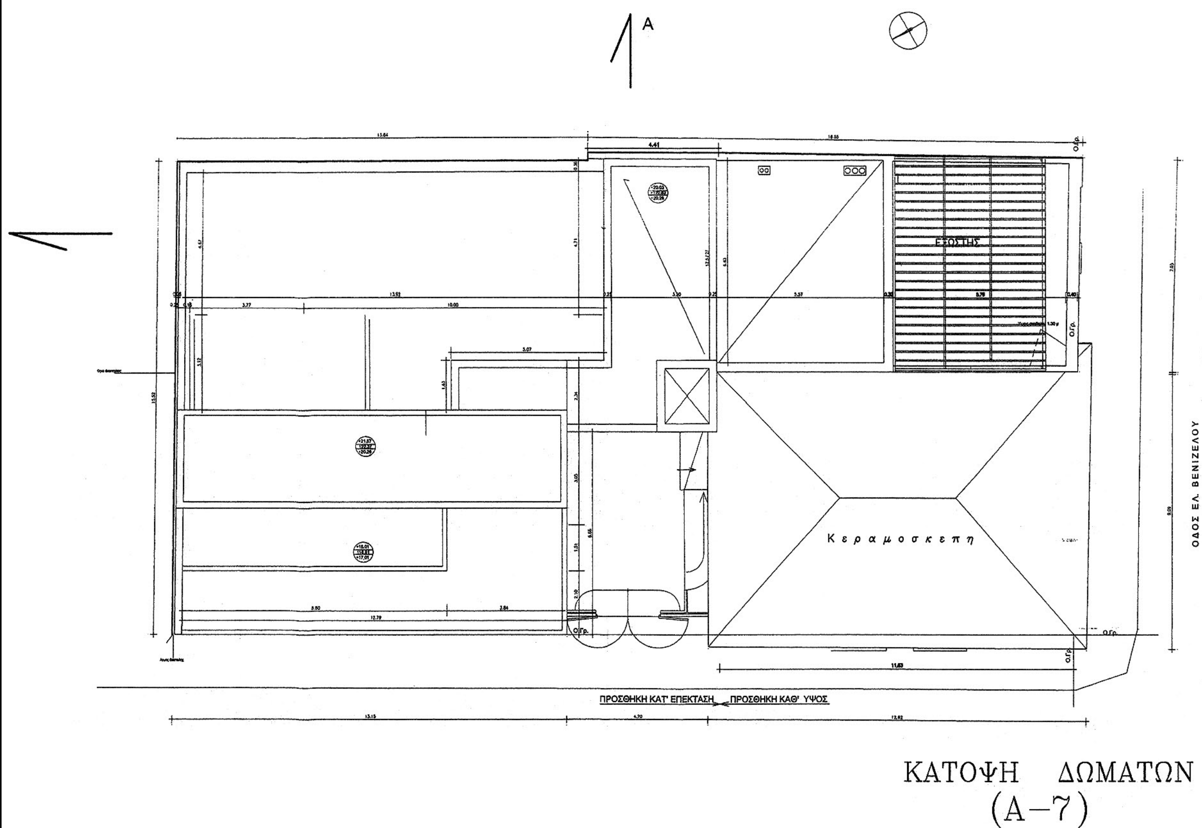

ΚΑΤΟΨΗ ΔΩΜΑΤΩΝ
(Α-7)

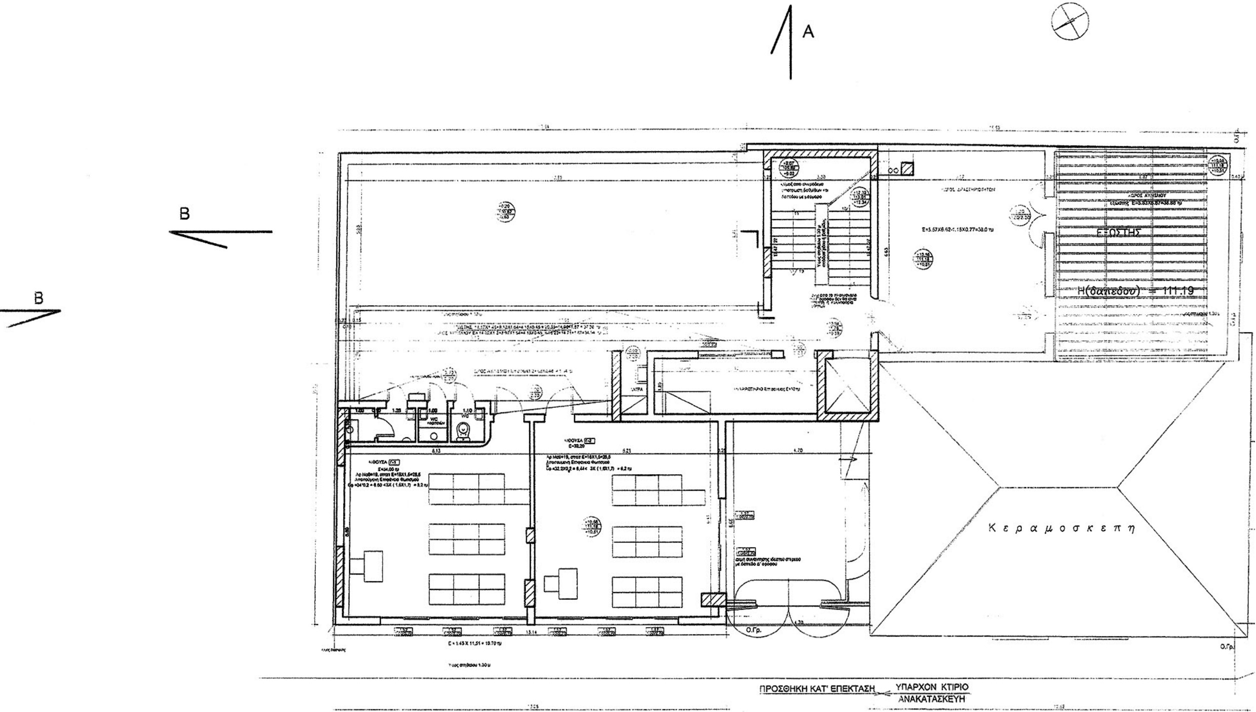

A
B
B
Κεραμοσκεπη
ΠΡΟΣΘΗΚΗ ΚΑΤ' ΕΠΕΚΤΑΣΗ
ΥΠΑΡΧΟΝ ΚΤΙΡΙΟ
ΑΝΑΚΑΤΑΣΚΕΥΗ
ΟΔΟΣ ΤΖΕΛΕΠΗ
A
ΚΑΤΟΨΗ Γ ΟΡΟΦ
(Α−6)

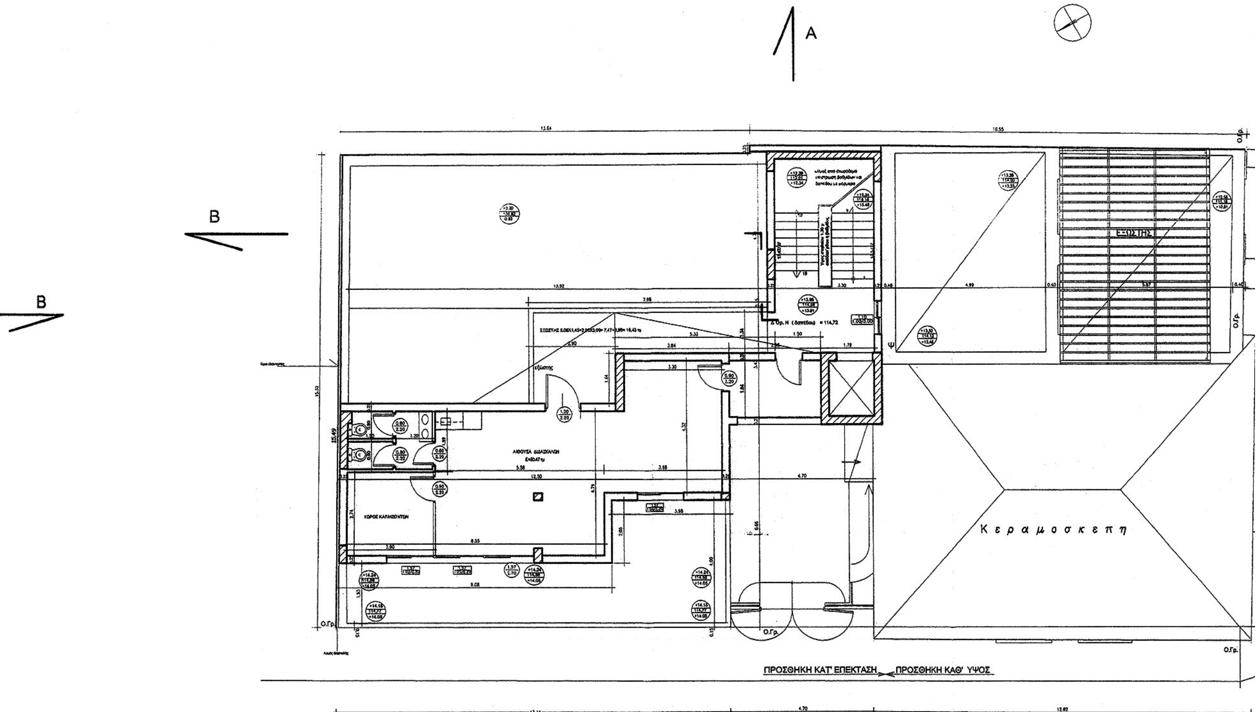
A
B
B
Κεραμοσκεπη
ΠΡΟΣΘΗΚΗ ΚΑΤ' ΕΠΕΚΤΑΣΗ
ΠΡΟΣΘΗΚΗ ΚΑΘ' ΥΨΟΣ
ΟΔΟΣ ΤΖΕΛΕΠΗ
A
ΚΑΤΟΨΗ Δ
(Α−9)

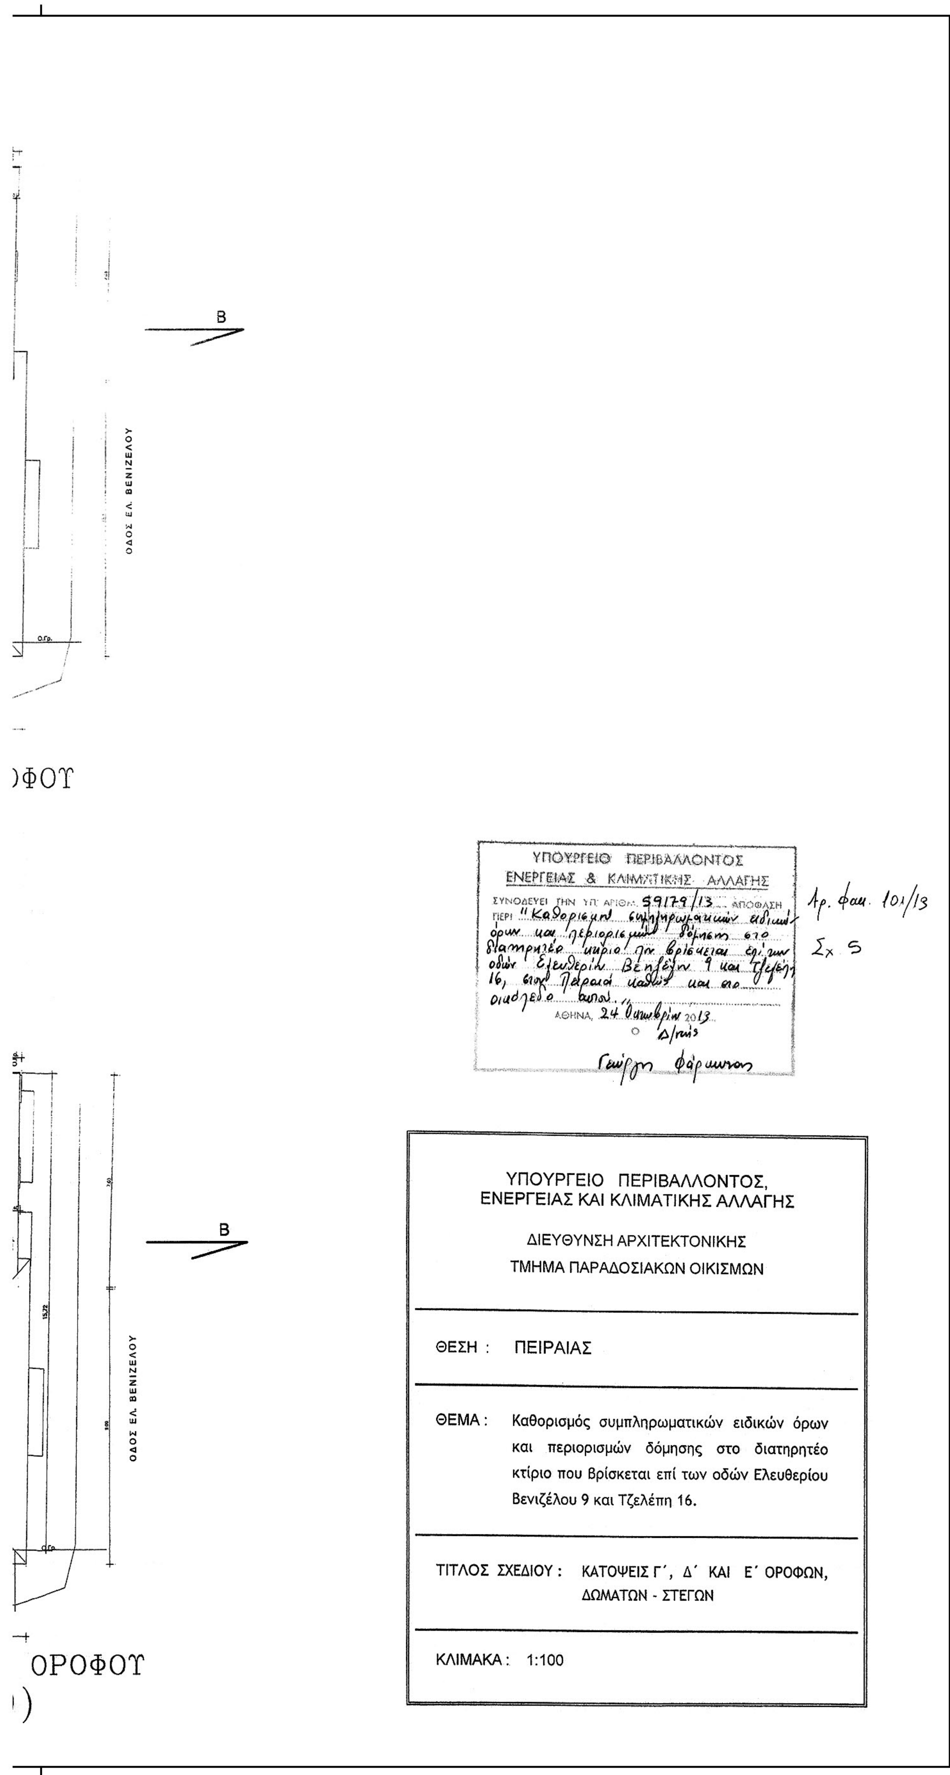

Β
ΟΔΟΣ ΕΛ. ΒΕΝΙΖΕΛΟΥ
)ΦΟΥ
ΥΠΟΥΡΓΕΙΟ ΠΕΡΙΒΑΛΛΟΝΤΟΣ
ΕΝΕΡΓΕΙΑΣ & ΚΛΙΜΑΤΙΚΗΣ ΑΛΛΑΓΗΣ
ΣΥΝΟΔΕΥΕΙ ΤΗΝ ΥΠ' ΑΡΙΘΜ. 59179/13 ΑΠΟΦΑΣΗ ΠΕΡΙ "Καθορισμό συμπληρωματικών ειδικών όρων και περιορισμών δόμησης στο διατηρητέο κτίριο που βρίσκεται επί των οδών Ελευθερίου Βενιζέλου 9 και Τζελέπη 16, στον Πειραιά καθώς και στο οικόπεδο αυτού."
ΑΘΗΝΑ, 24 Οκτωβρίου 2013
Ο Δ/ντής
Γεώργιος Φάρμακης
Αρ. φακ. 101/13
Σχ. 5
Β
ΟΔΟΣ ΕΛ. ΒΕΝΙΖΕΛΟΥ
ΟΡΟΦΟΥ
)
ΥΠΟΥΡΓΕΙΟ ΠΕΡΙΒΑΛΛΟΝΤΟΣ,
ΕΝΕΡΓΕΙΑΣ ΚΑΙ ΚΛΙΜΑΤΙΚΗΣ ΑΛΛΑΓΗΣ
ΔΙΕΥΘΥΝΣΗ ΑΡΧΙΤΕΚΤΟΝΙΚΗΣ
ΤΜΗΜΑ ΠΑΡΑΔΟΣΙΑΚΩΝ ΟΙΚΙΣΜΩΝ
ΘΕΣΗ : ΠΕΙΡΑΙΑΣ
ΘΕΜΑ : Καθορισμός συμπληρωματικών ειδικών όρων και περιορισμών δόμησης στο διατηρητέο κτίριο που βρίσκεται επί των οδών Ελευθερίου Βενιζέλου 9 και Τζελέπη 16.
ΤΙΤΛΟΣ ΣΧΕΔΙΟΥ : ΚΑΤΟΨΕΙΣ Γ΄, Δ΄ ΚΑΙ Ε΄ ΟΡΟΦΩΝ, ΔΩΜΑΤΩΝ - ΣΤΕΓΩΝ
ΚΛΙΜΑΚΑ : 1:100

ΕΘΝΙΚΟ ΤΥΠΟΓΡΑΦΕΙΟ


Για τεχνικούς λόγους στο σχεδιάγραμμα, έγινε σμίκρυνση, κατά ποσοστό 32%

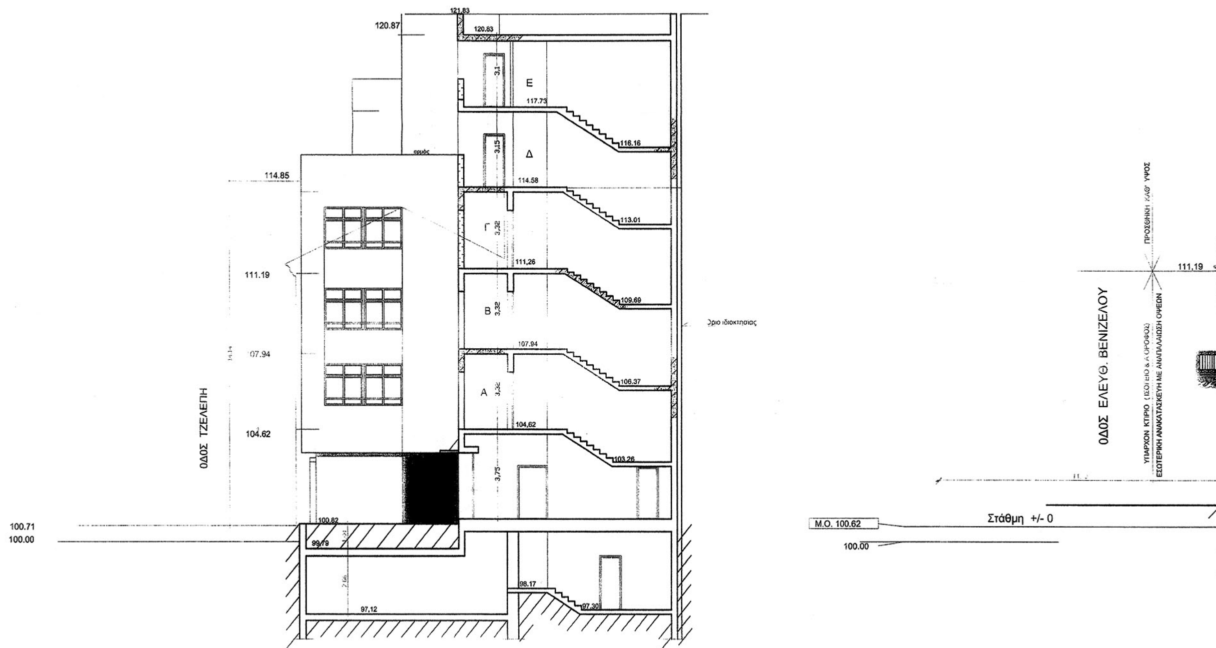


ΤΟΜΗ Α – Α &
ΝΟΤΙΑ ΟΨΗ *του* ΝΕΟΥ ΚΤΙΡΙΟΥ
(Α–10)

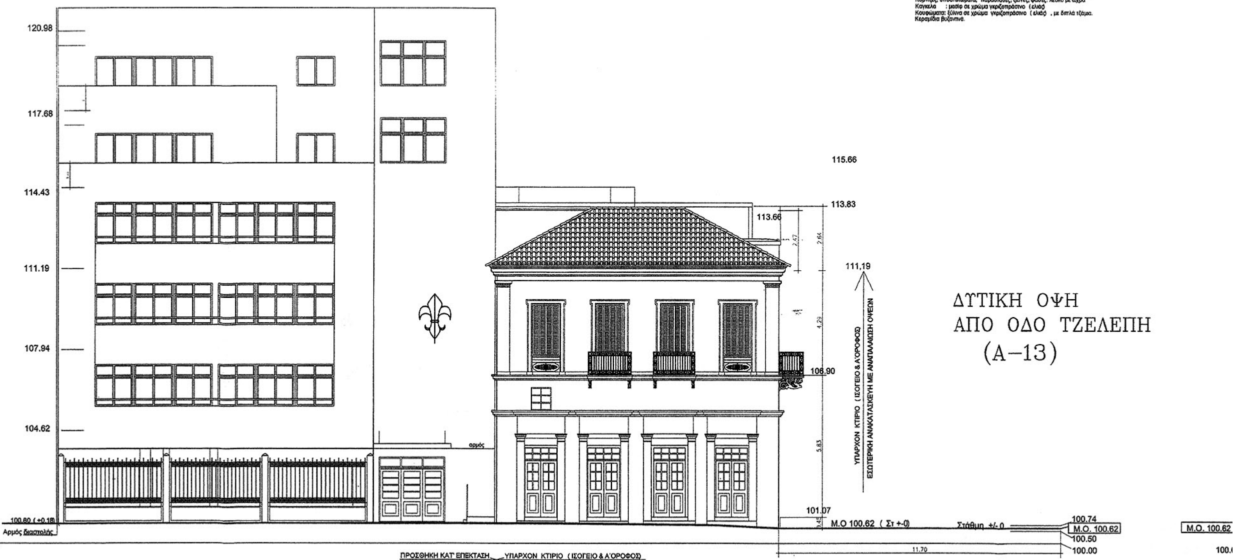

ΔΥΤΙΚΗ ΟΨΗ
ΑΠΟ ΟΔΟ ΤΖΕΛΕΠΗ
(Α–13)

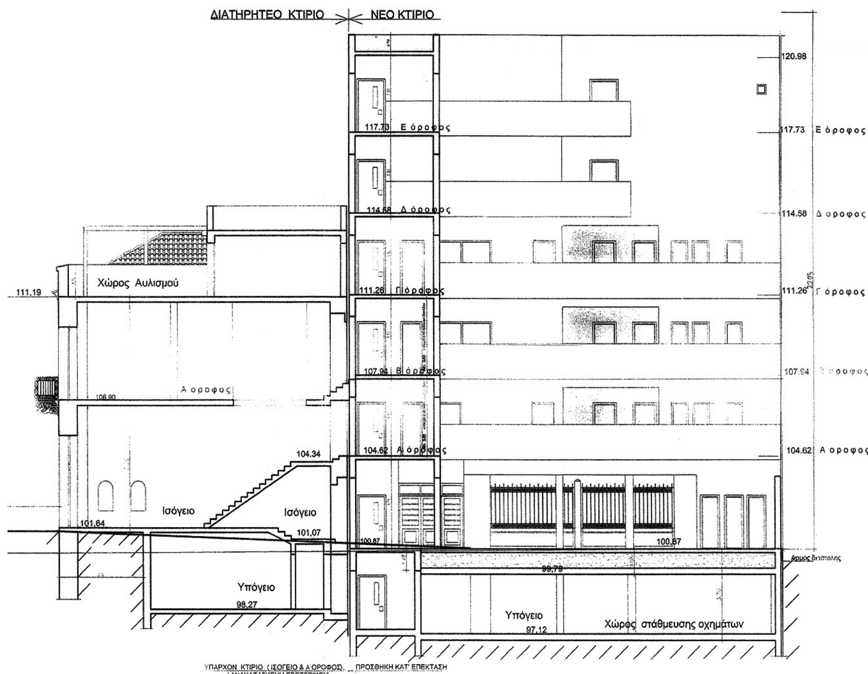

ΤΟΜΗ Β – Β &
ΑΝΑΤΟΛΙΚΗ ΟΠΙΣΘΙΑ ΟΨΗ
(Α–11)

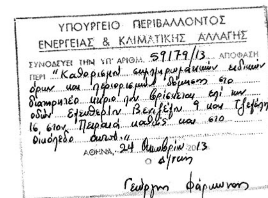

Αρ. Φακ. 101/13
Σχ. 5.




ΝΟΤΙΑ ΟΨΗ ΑΠΟ ΟΔΟ ΕΛΕΥΘ. ΒΕΝΙΖΕΛΟΥ (Α–12)


ΥΠΟΥΡΓΕΙΟ ΠΕΡΙΒΑΛΛΟΝΤΟΣ,
ΕΝΕΡΓΕΙΑΣ ΚΑΙ ΚΛΙΜΑΤΙΚΗΣ ΑΛΛΑΓΗΣ

ΔΙΕΥΘΥΝΣΗ ΑΡΧΙΤΕΚΤΟΝΙΚΗΣ
ΤΜΗΜΑ ΠΑΡΑΔΟΣΙΑΚΩΝ ΟΙΚΙΣΜΩΝ


ΘΕΣΗ :	ΠΕΙΡΑΙΑΣ
ΘΕΜΑ :	Καθορισμός συμπληρωματικών ειδικών όρων και περιορισμών δόμησης στο διατηρητέο κτίριο που βρίσκεται επί των οδών Ελευθερίου Βενιζέλου 9 και Τζελέπη 16.
ΤΙΤΛΟΣ ΣΧΕΔΙΟΥ :	ΤΟΜΗ Α-Α, ΤΟΜΗ Β-Β ΔΥΤΙΚΗ ΟΨΗ, ΝΟΤΙΑ ΟΨΗ
ΚΛΙΜΑΚΑ :	1:100

ΕΘΝΙΚΟ ΤΥΠΟΓΡΑΦΕΙΟ
Για τεχνικούς λόγους στο σχεδιάγραμμα, έγινε σμίκρυνση, κατά ποσοστό 32%

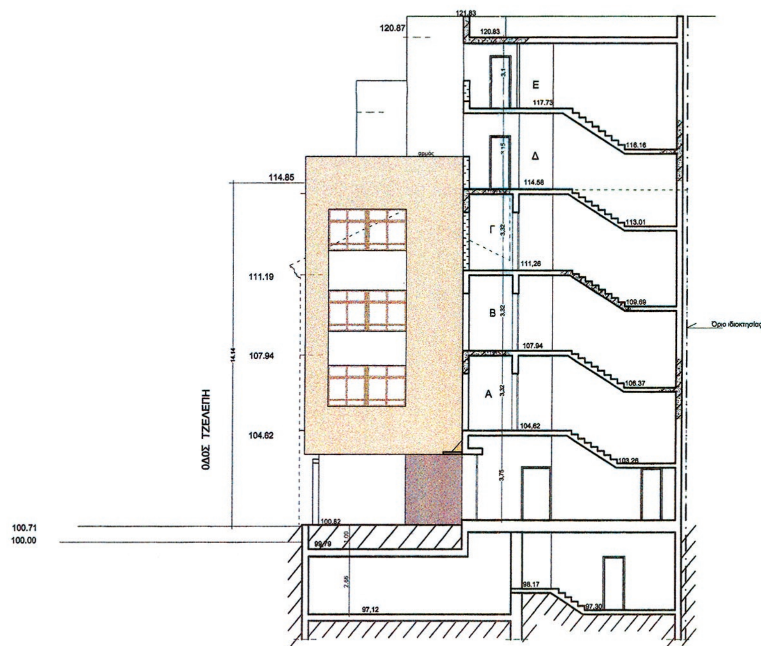


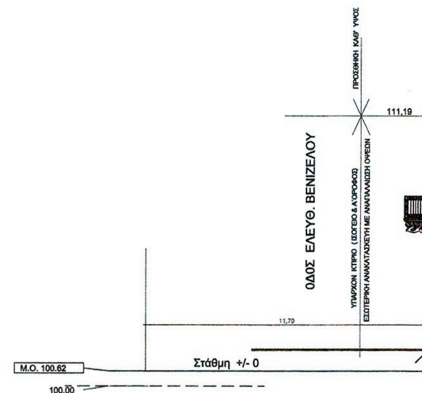

ΤΟΜΗ Α – Α &
ΝΟΤΙΑ ΟΨΗ του ΝΕΟΥ ΚΤΙΡΙΟΥ
(Α–10)

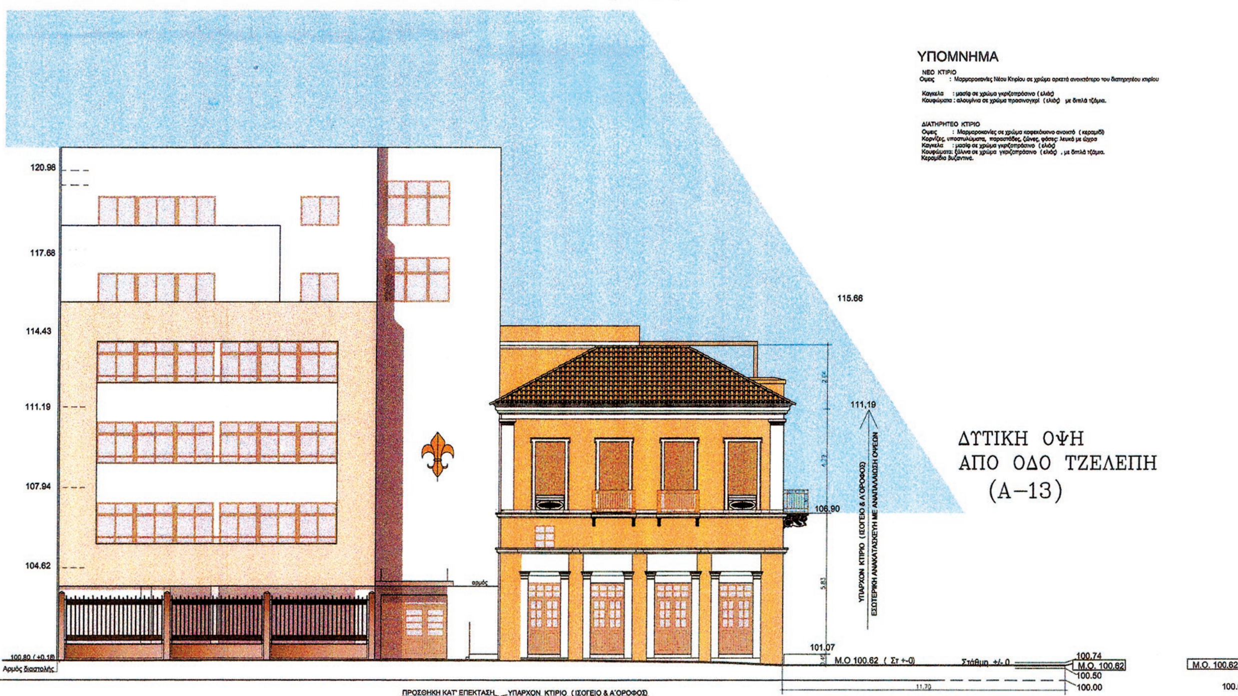


ΔΥΤΙΚΗ ΟΨΗ
ΑΠΟ ΟΔΟ ΤΖΕΛΕΠΗ
(Α–13)

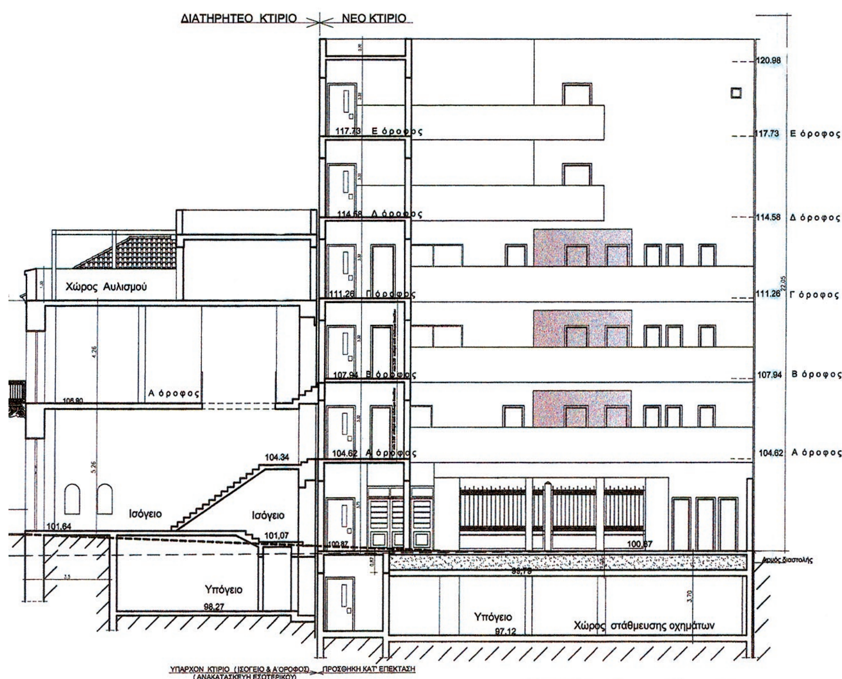

ΤΟΜΗ Β – Β &
ΑΝΑΤΟΛΙΚΗ ΟΠΙΣΘΙΑ ΟΨΗ
(Α–11)

ΥΠΟΥΡΓΕΙΟ ΠΕΡΙΒΑΛΛΟΝΤΟΣ
ΕΝΕΡΓΕΙΑΣ & ΚΛΙΜΑΤΙΚΗΣ ΑΛΛΑΓΗΣ



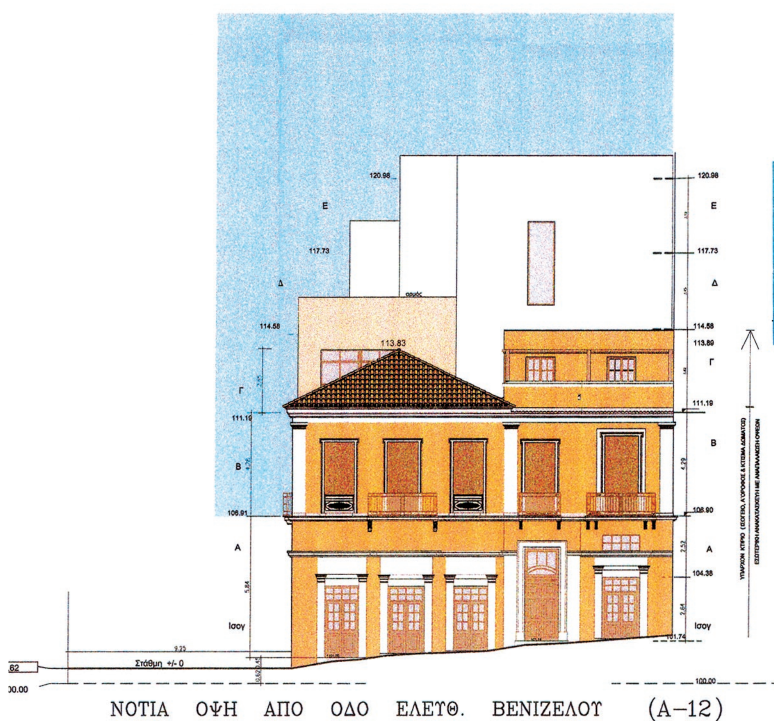

ΝΟΤΙΑ ΟΨΗ ΑΠΟ ΟΔΟ ΕΛΕΥΘ. ΒΕΝΙΖΕΛΟΥ (Α–12)

ΥΠΟΥΡΓΕΙΟ ΠΕΡΙΒΑΛΛΟΝΤΟΣ
ΕΝΕΡΓΕΙΑΣ & ΚΛΙΜΑΤΙΚΗΣ ΑΛΛΑΓΗΣ
ΣΥΝΟΔΕΥΕΙ ΤΗΝ ΥΠ' ΑΡΙΘΜ. 59179/13 ΑΠΟΦΑΣΗ
ΠΕΡΙ "Καθορισμού συμπληρωματικών ειδικών όρων και περιορισμών δόμησης στο διατηρητέο κτίριο που βρίσκεται επί των οδών Ελευθερίου Βενιζέλου 9 και Τζελέπη 16, στον Πειραιά καθώς και στο οικόπεδο αυτού."
ΑΘΗΝΑ, 24 Οκτωβρίου 2013
Ο Δ/ντής
Γεώργιος Φάρμακης
Αρ. Φακ. 101/13
Σχ. 5

ΥΠΕΚΑ
Δ/ΝΣΗ ΑΡΧΙΤΕΚΤΟΝΙΚΗΣ
ΤΜΗΜΑ ΠΑΡ/ΚΩΝ ΟΙΚΙΣΜΩΝ

ΔΙΕΥΘΥΝΣΗ
οδ. ΕΛΕΥΘ. ΒΕΝΙΖΕΛΟΥ
αρ. 9 & ΤΖΕΛΕΠΗ
στον ΠΕΙΡΑΙΑ

ΘΕΜΑ ΜΕΛΕΤΗΣ
ΕΝΙΣΧΥΣΗ, ΑΠΟΚΑΤΑΣΤΑΣΗ ΔΙΑΤΗΡΗΤΕΟΥ ΚΤΙΡΙΟΥ & ΠΡΟΣΘΗΚΗ ΚΑΤ' ΕΠΕΚΤΑΣΗ ΓΙΑ ΕΓΚΑΤΑΣΤΑΣΗ ΔΗΜΟΤΙΚΟΥ ΣΧΟΛΕΙΟΥ "ΙΩΑΝΝΑ Δ' ΑΡΚ"

ΑΡΧΙΤΕΚΤΟΝΙΚΗ ΜΕΛΕΤΗ

ΘΕΜΑ ΣΧΕΔΙΟΥ
ΟΨΕΙΣ - ΤΟΜΕΣ
ΧΡΩΜΑΤΙΚΗ ΜΕΛΕΤΗ

ΚΛΙΜΑΚΑ 1 : 100

ΕΘΝΙΚΟ ΤΥΠΟΓΡΑΦΕΙΟ

ΕΦΗΜΕΡΙΣ ΤΗΣ ΚΥΒΕΡΝΗΣΕΩΣ

ΤΙΜΗ ΠΩΛΗΣΗΣ ΦΥΛΛΩΝ ΤΗΣ ΕΦΗΜΕΡΙΔΑΣ ΤΗΣ ΚΥΒΕΡΝΗΣΕΩΣ

Σε έντυπη μορφή:

- Για τα Φ.Ε.Κ. από 1 έως 16 σελίδες σε 1 € προσαυξανόμενη κατά 0,20 € για κάθε επιπλέον οκτασέλιδο ή μέρος αυτού.
- Για τα φωτοαντίγραφα Φ.Ε.Κ. σε 0,15 € ανά σελίδα.

Σε μορφή DVD/CD:

Τεύχος	Ετήσια έκδοση	Τριμηνιαία έκδοση	Μηνιαία έκδοση
Α΄	150 €	40 €	15 €
Β΄	300 €	80 €	30 €
Γ΄	50 €	-	-
Υ.Ο.Δ.Δ.	50 €	-	-
Δ΄	110 €	30 €	-

Τεύχος	Ετήσια έκδοση	Τριμηνιαία έκδοση	Μηνιαία έκδοση
Α.Α.Π.	110 €	30 €	-
Ε.Β.Ι.	100 €	-	-
Α.Ε.Δ.	5 €	-	-
Δ.Δ.Σ.	200 €	-	20 €
Α.Ε.-Ε.Π.Ε.	-	-	100 €

- Η τιμή πώλησης μεμονωμένων Φ.Ε.Κ. σε μορφή cd-rom από εκείνα που διατίθενται σε ψηφιακή μορφή και μέχρι 100 σελίδες, σε 5 € προσαυξανόμενη κατά 1 € ανά 50 σελίδες.

ΕΤΗΣΙΕΣ ΣΥΝΔΡΟΜΕΣ Φ.Ε.Κ.

Τεύχος	Έντυπη μορφή
Α΄	225 €
Β΄	320 €
Γ΄	65 €
Υ.Ο.Δ.Δ.	65 €

Τεύχος	Έντυπη μορφή
Δ΄	160 €
Α.Α.Π.	160 €
Ε.Β.Ι.	65 €
Α.Ε.Δ.	10 €

Τεύχος	Έντυπη μορφή
Α.Ε.-Ε.Π.Ε.	2.250 €
Δ.Δ.Σ.	225 €
Α.Σ.Ε.Π.	70 €
Ο.Π.Κ.	-

- Το τεύχος Α.Σ.Ε.Π. (έντυπη μορφή) θα αποστέλλεται σε συνδρομητές ταχυδρομικά, με την επιβάρυνση των 70 €, ποσό το οποίο αφορά τα ταχυδρομικά έξοδα.

- Η καταβολή γίνεται σε όλες τις Δημόσιες Οικονομικές Υπηρεσίες (Δ.Ο.Υ.). Το πρωτότυπο διπλότυπο (έγγραφο αριθμ. πρωτ. 9067/28.2.2005 2η Υπηρεσία Επιτρόπου Ελεγκτικού Συνεδρίου) με φροντίδα των ενδιαφερομένων, πρέπει να αποστέλλεται ή να κατατίθεται στο Εθνικό Τυπογραφείο (Καποδιστρίου 34, Τ.Κ. 104 32 Αθήνα).
- Σημειώνεται ότι φωτοαντίγραφα διπλοτύπων, ταχυδρομικές Επιταγές για την εξόφληση της συνδρομής, δεν γίνονται δεκτά και θα επιστρέφονται.
- Οι οργανισμοί τοπικής αυτοδιοίκησης, τα νομικά πρόσωπα δημοσίου δικαίου, τα μέλη της Ένωσης Ιδιοκτητών Ημερησίου Τύπου Αθηνών και Επαρχίας, οι τηλεοπτικοί και ραδιοφωνικοί σταθμοί, η Ε.Σ.Η.Ε.Α, τα τριτοβάθμια συνδικαλιστικά όργανα και οι τριτοβάθμιες επαγγελματικές ενώσεις δικαιούνται έκπτωσης πενήντα τοις εκατό (50%) επί της ετήσιας συνδρομής.
- Το ποσό υπέρ ΤΑ.Π.Ε.Τ. (5% επί του ποσού συνδρομής), καταβάλλεται ολόκληρο (Κ.Α.Ε. 3512) και υπολογίζεται πριν την έκπτωση.
- Στην Ταχυδρομική συνδρομή του τεύχους Α.Σ.Ε.Π. δεν γίνεται έκπτωση.

Πληροφορίες για δημοσιεύματα που καταχωρίζονται στα Φ.Ε.Κ. στο τηλ.: 210 5279000.
Φωτοαντίγραφα παλαιών Φ.Ε.Κ.: τηλ.: 210 8220885.

Τα φύλλα όλων των τευχών της Εφημερίδας της Κυβερνήσεως διατίθενται δωρεάν σε ηλεκτρονική μορφή από την ιστοσελίδα του Εθνικού Τυπογραφείου (www.et.gr)

Ηλεκτρονική Διεύθυνση: http://www.et.gr - e-mail: webmaster.et@et.gr

ΟΙ ΥΠΗΡΕΣΙΕΣ ΕΞΥΠΗΡΕΤΗΣΗΣ ΠΟΛΙΤΩΝ ΛΕΙΤΟΥΡΓΟΥΝ ΚΑΘΗΜΕΡΙΝΑ ΑΠΟ 08:00 ΜΕΧΡΙ 13:30



ΑΠΟ ΤΟ ΕΘΝΙΚΟ ΤΥΠΟΓΡΑΦΕΙΟ
ΚΑΠΟΔΙΣΤΡΙΟΥ 34 * ΑΘΗΝΑ 104 32 * ΤΗΛ. 210 52 79 000 * FAX 210 52 21 004